



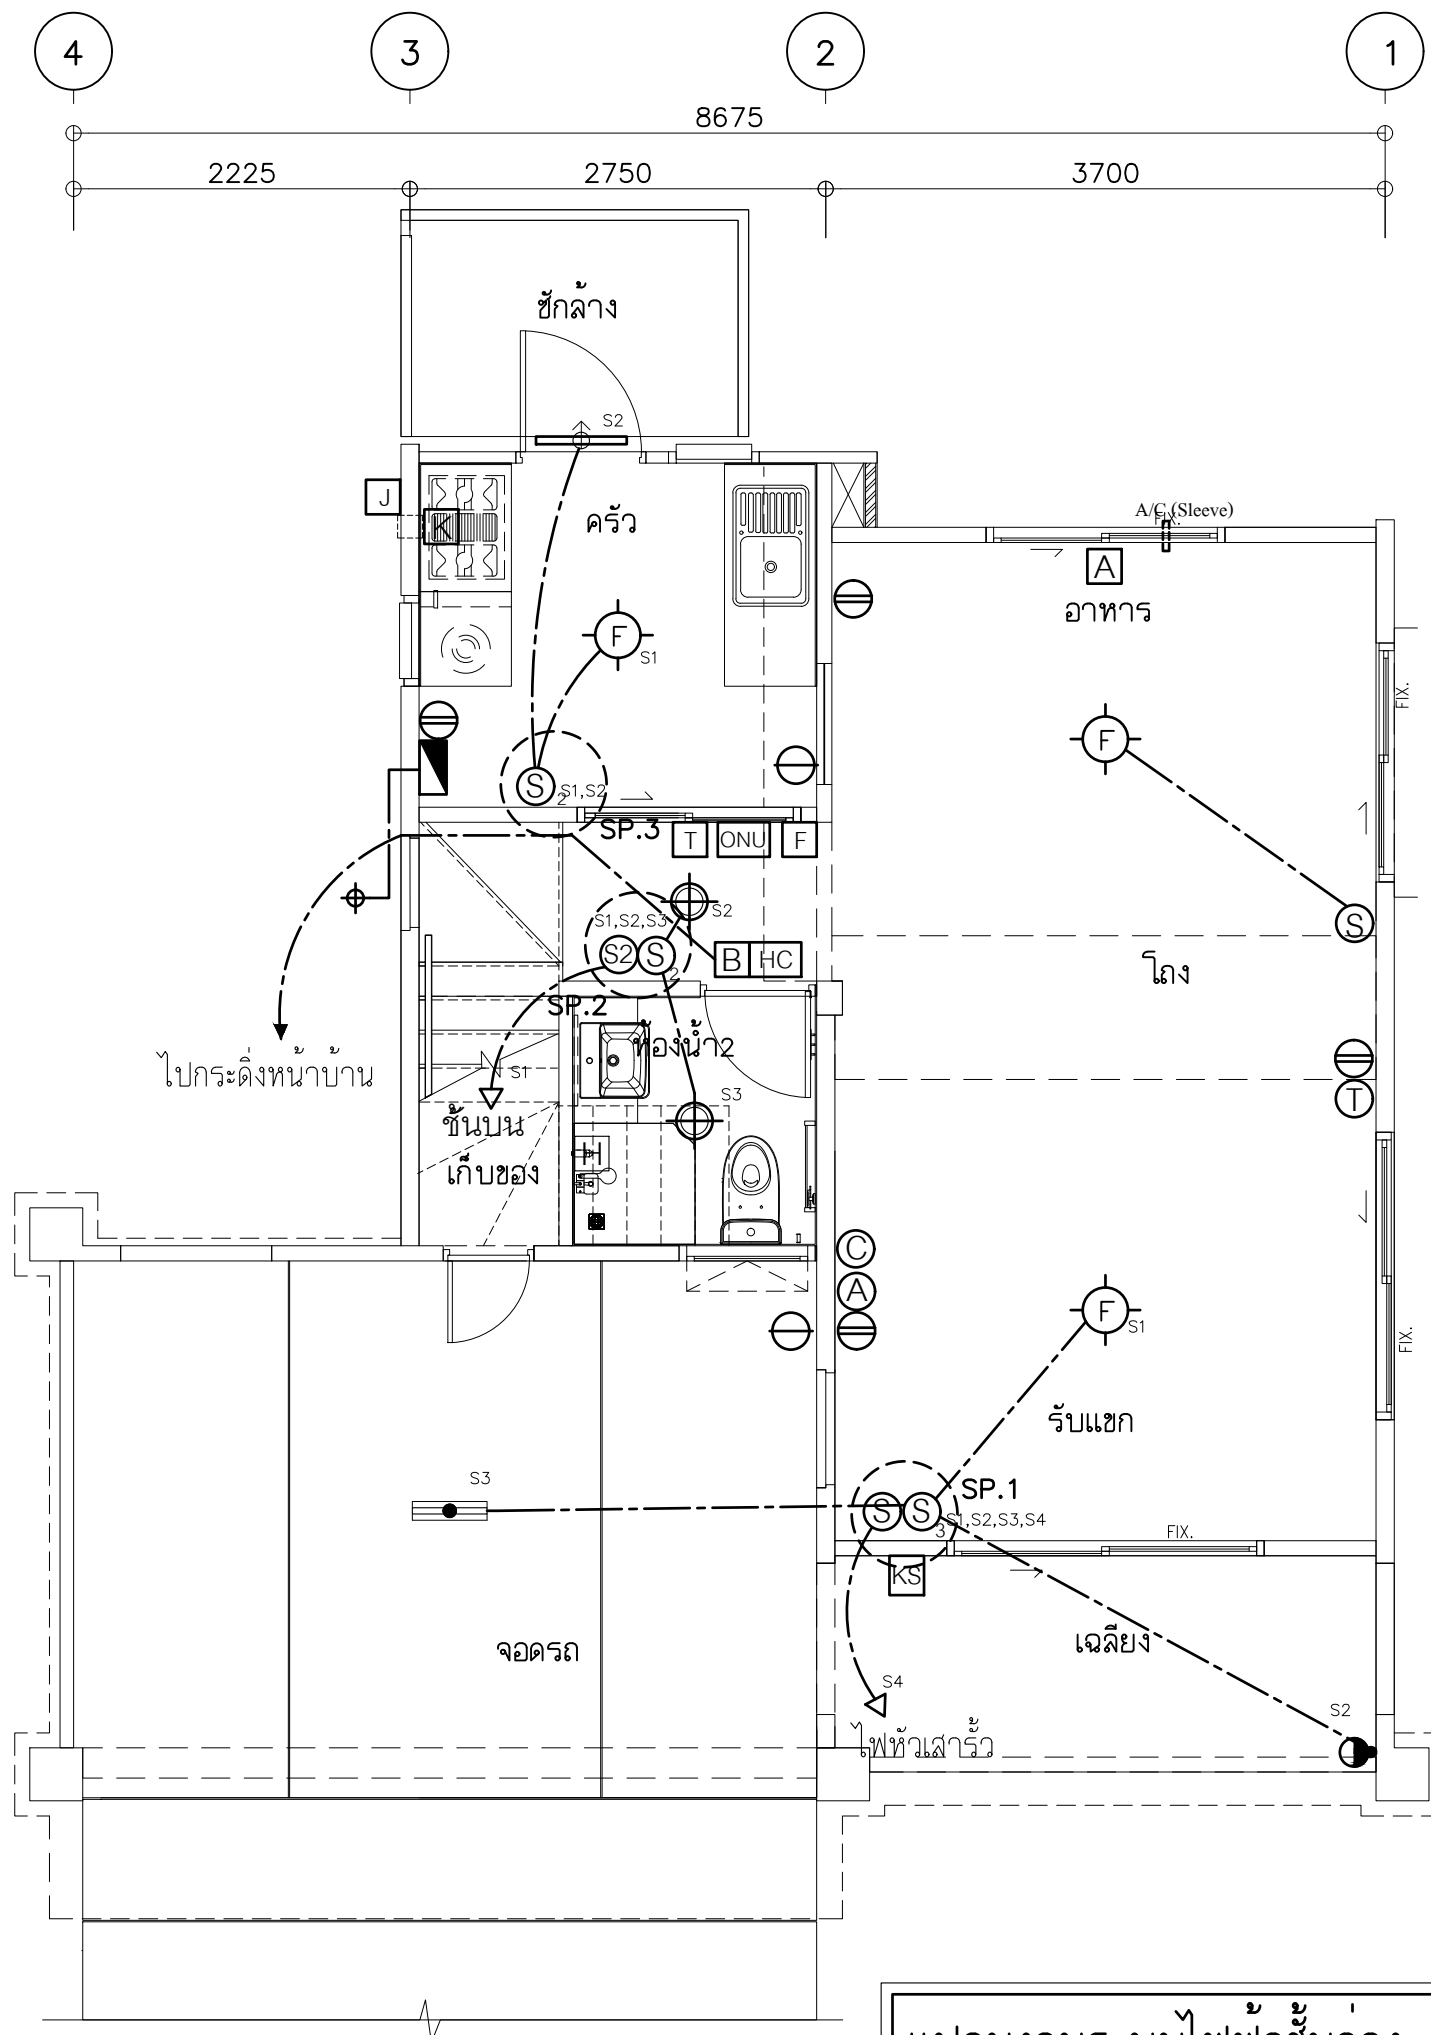


แปลนงานระบบไฟฟ้าชั้นล่าง 1:50

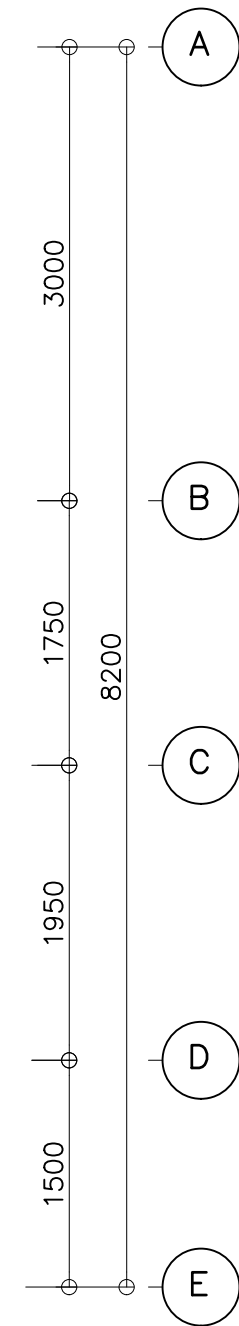

SP.1 (ประตูทางเข้า)	
	S1 : สวิตช์ดวงโคมไฟห้องรับแขก
	S2 : สวิตช์ดวงโคมไฟถึงหน้าบ้าน
	S3 : สวิตช์ดวงโคมไฟที่จอดรถ
	S4 : สวิตช์ดวงโคมไฟรั้ว
SP.2 (หน้าห้องน้ำ 2)	
	S1 : สวิตช์ดวงโคมไฟโถง ชั้นบน
	S2 : สวิตช์ดวงโคมไฟโถงบันได
	S3 : สวิตช์ดวงโคมไฟห้องน้ำ 2
SP.3 (ห้องครัว)	
	S1 : สวิตช์ดวงโคมไฟห้องครัว
	S2 : สวิตช์ดวงโคมไฟชักล้าง

088CWA (L)

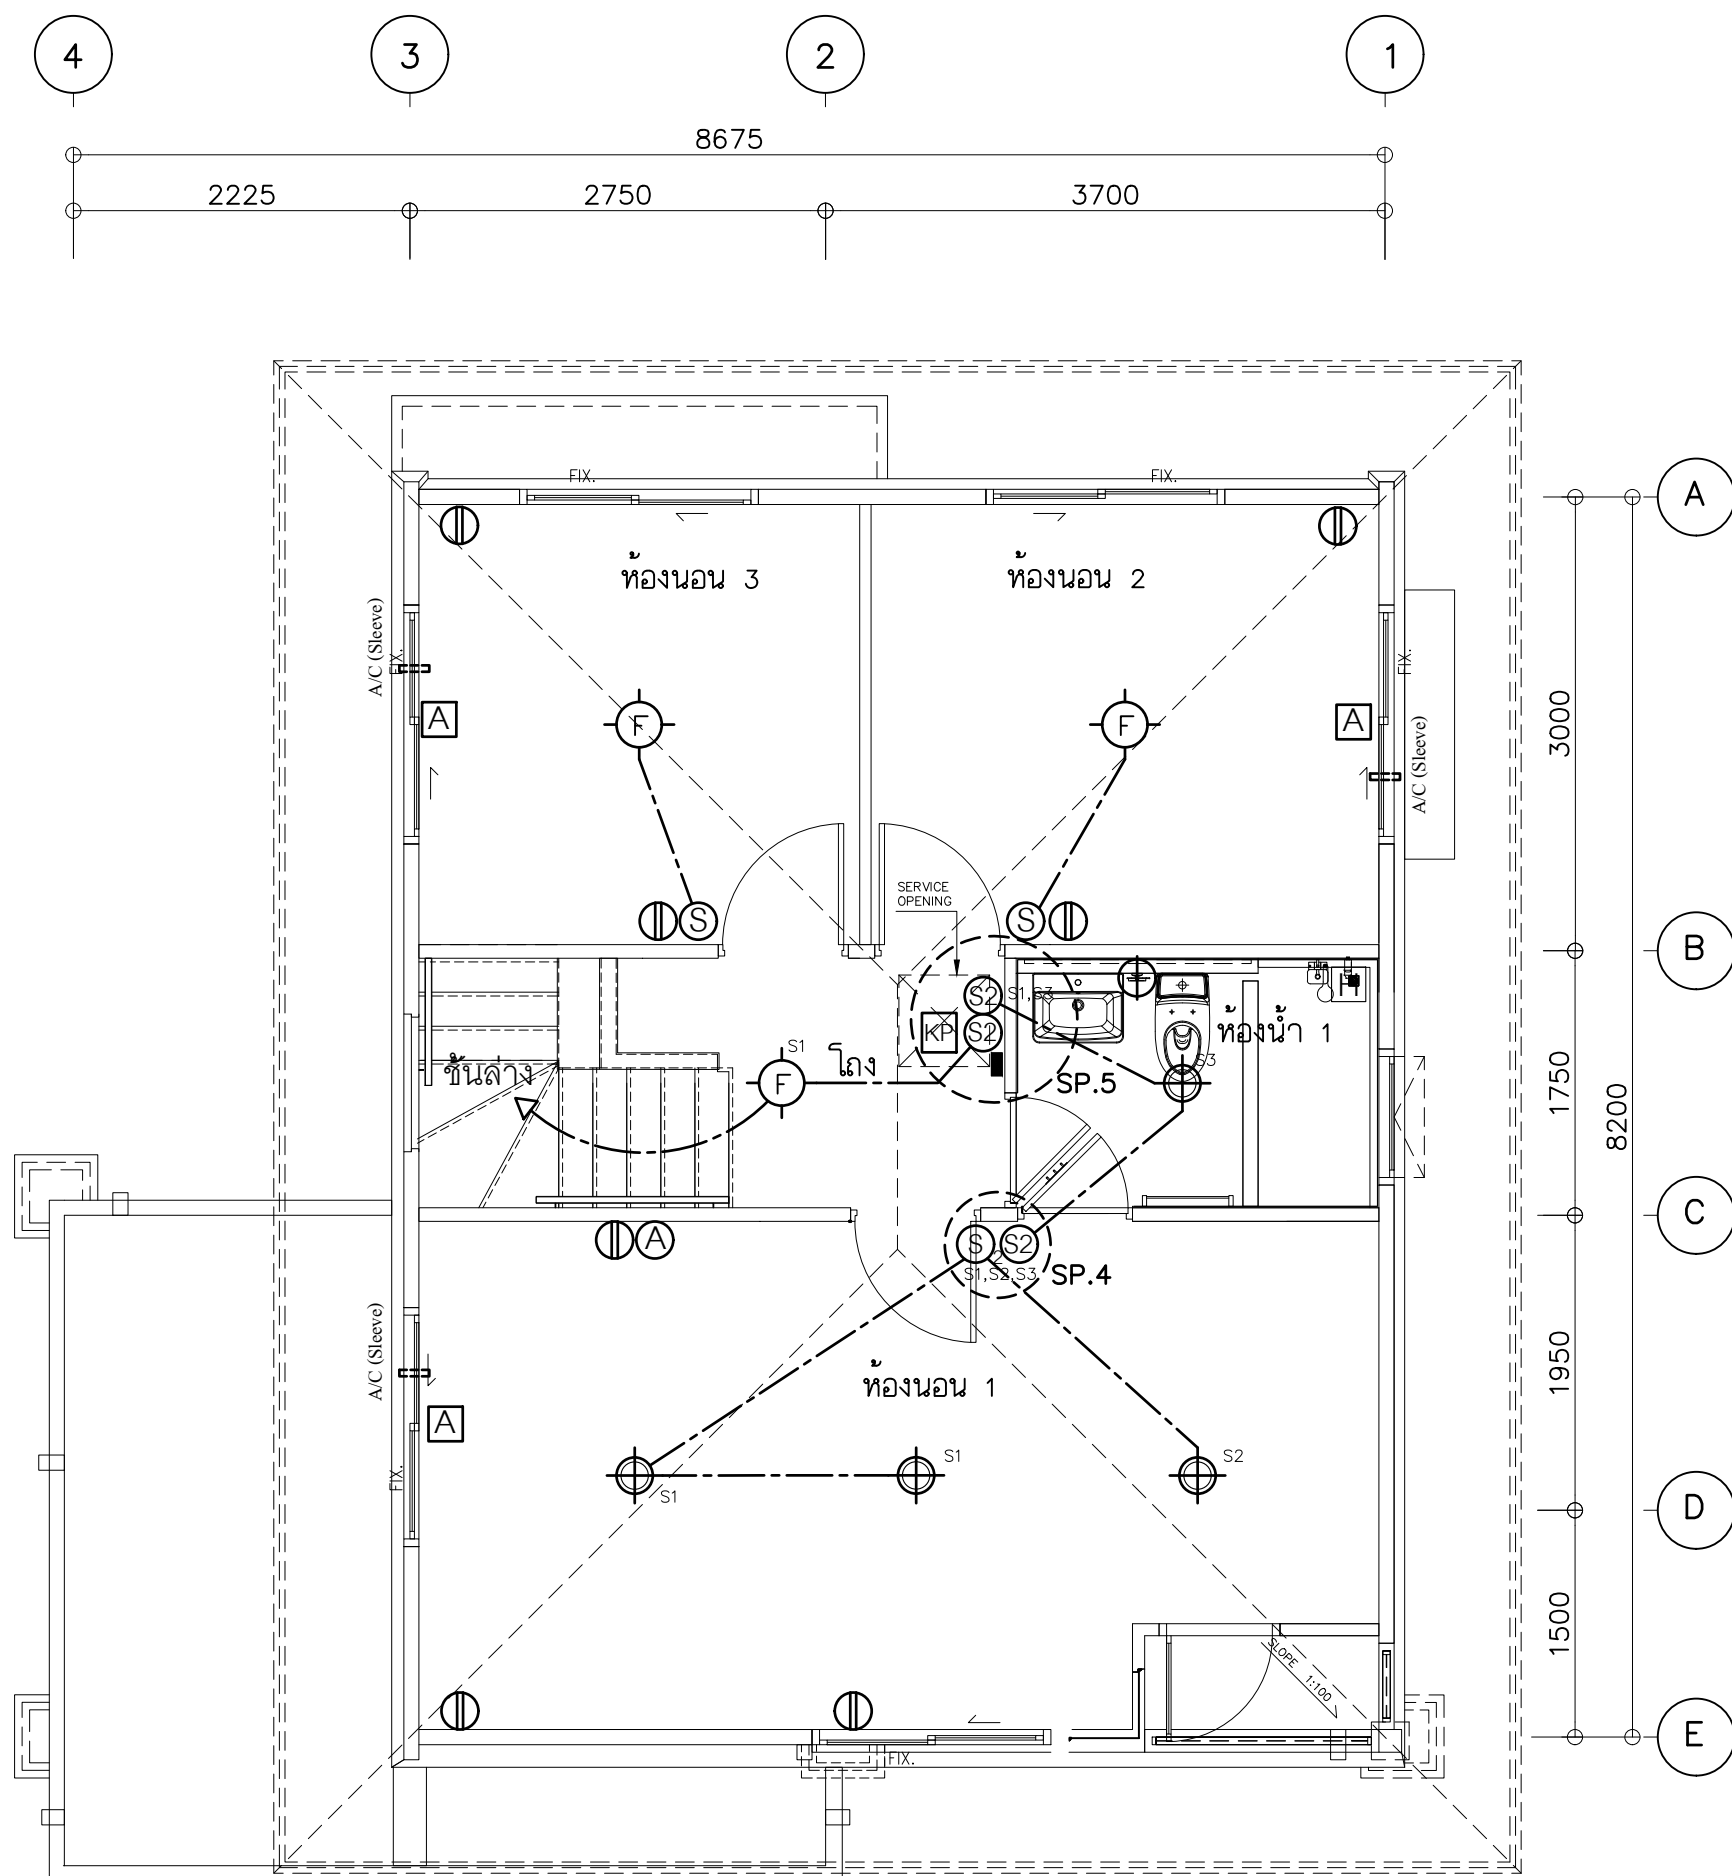

แปลนงานระบบไฟฟ้าชั้นบน 1:50

SP.4 (ห้องนอน 1)	
	S1 : สวิตช์ดวงโคมไฟห้องนอน 1
	S2 : สวิตช์ดวงโคมไฟแต่งตัว
	S3 : สวิตช์ดวงโคมไฟห้องน้ำ 1
SP.5 (หน้าห้องน้ำ 1)	
	S1 : สวิตช์ดวงโคมไฟโถง ชั้นบน
	S2 : สวิตช์ดวงโคมไฟห้องน้ำ 1