

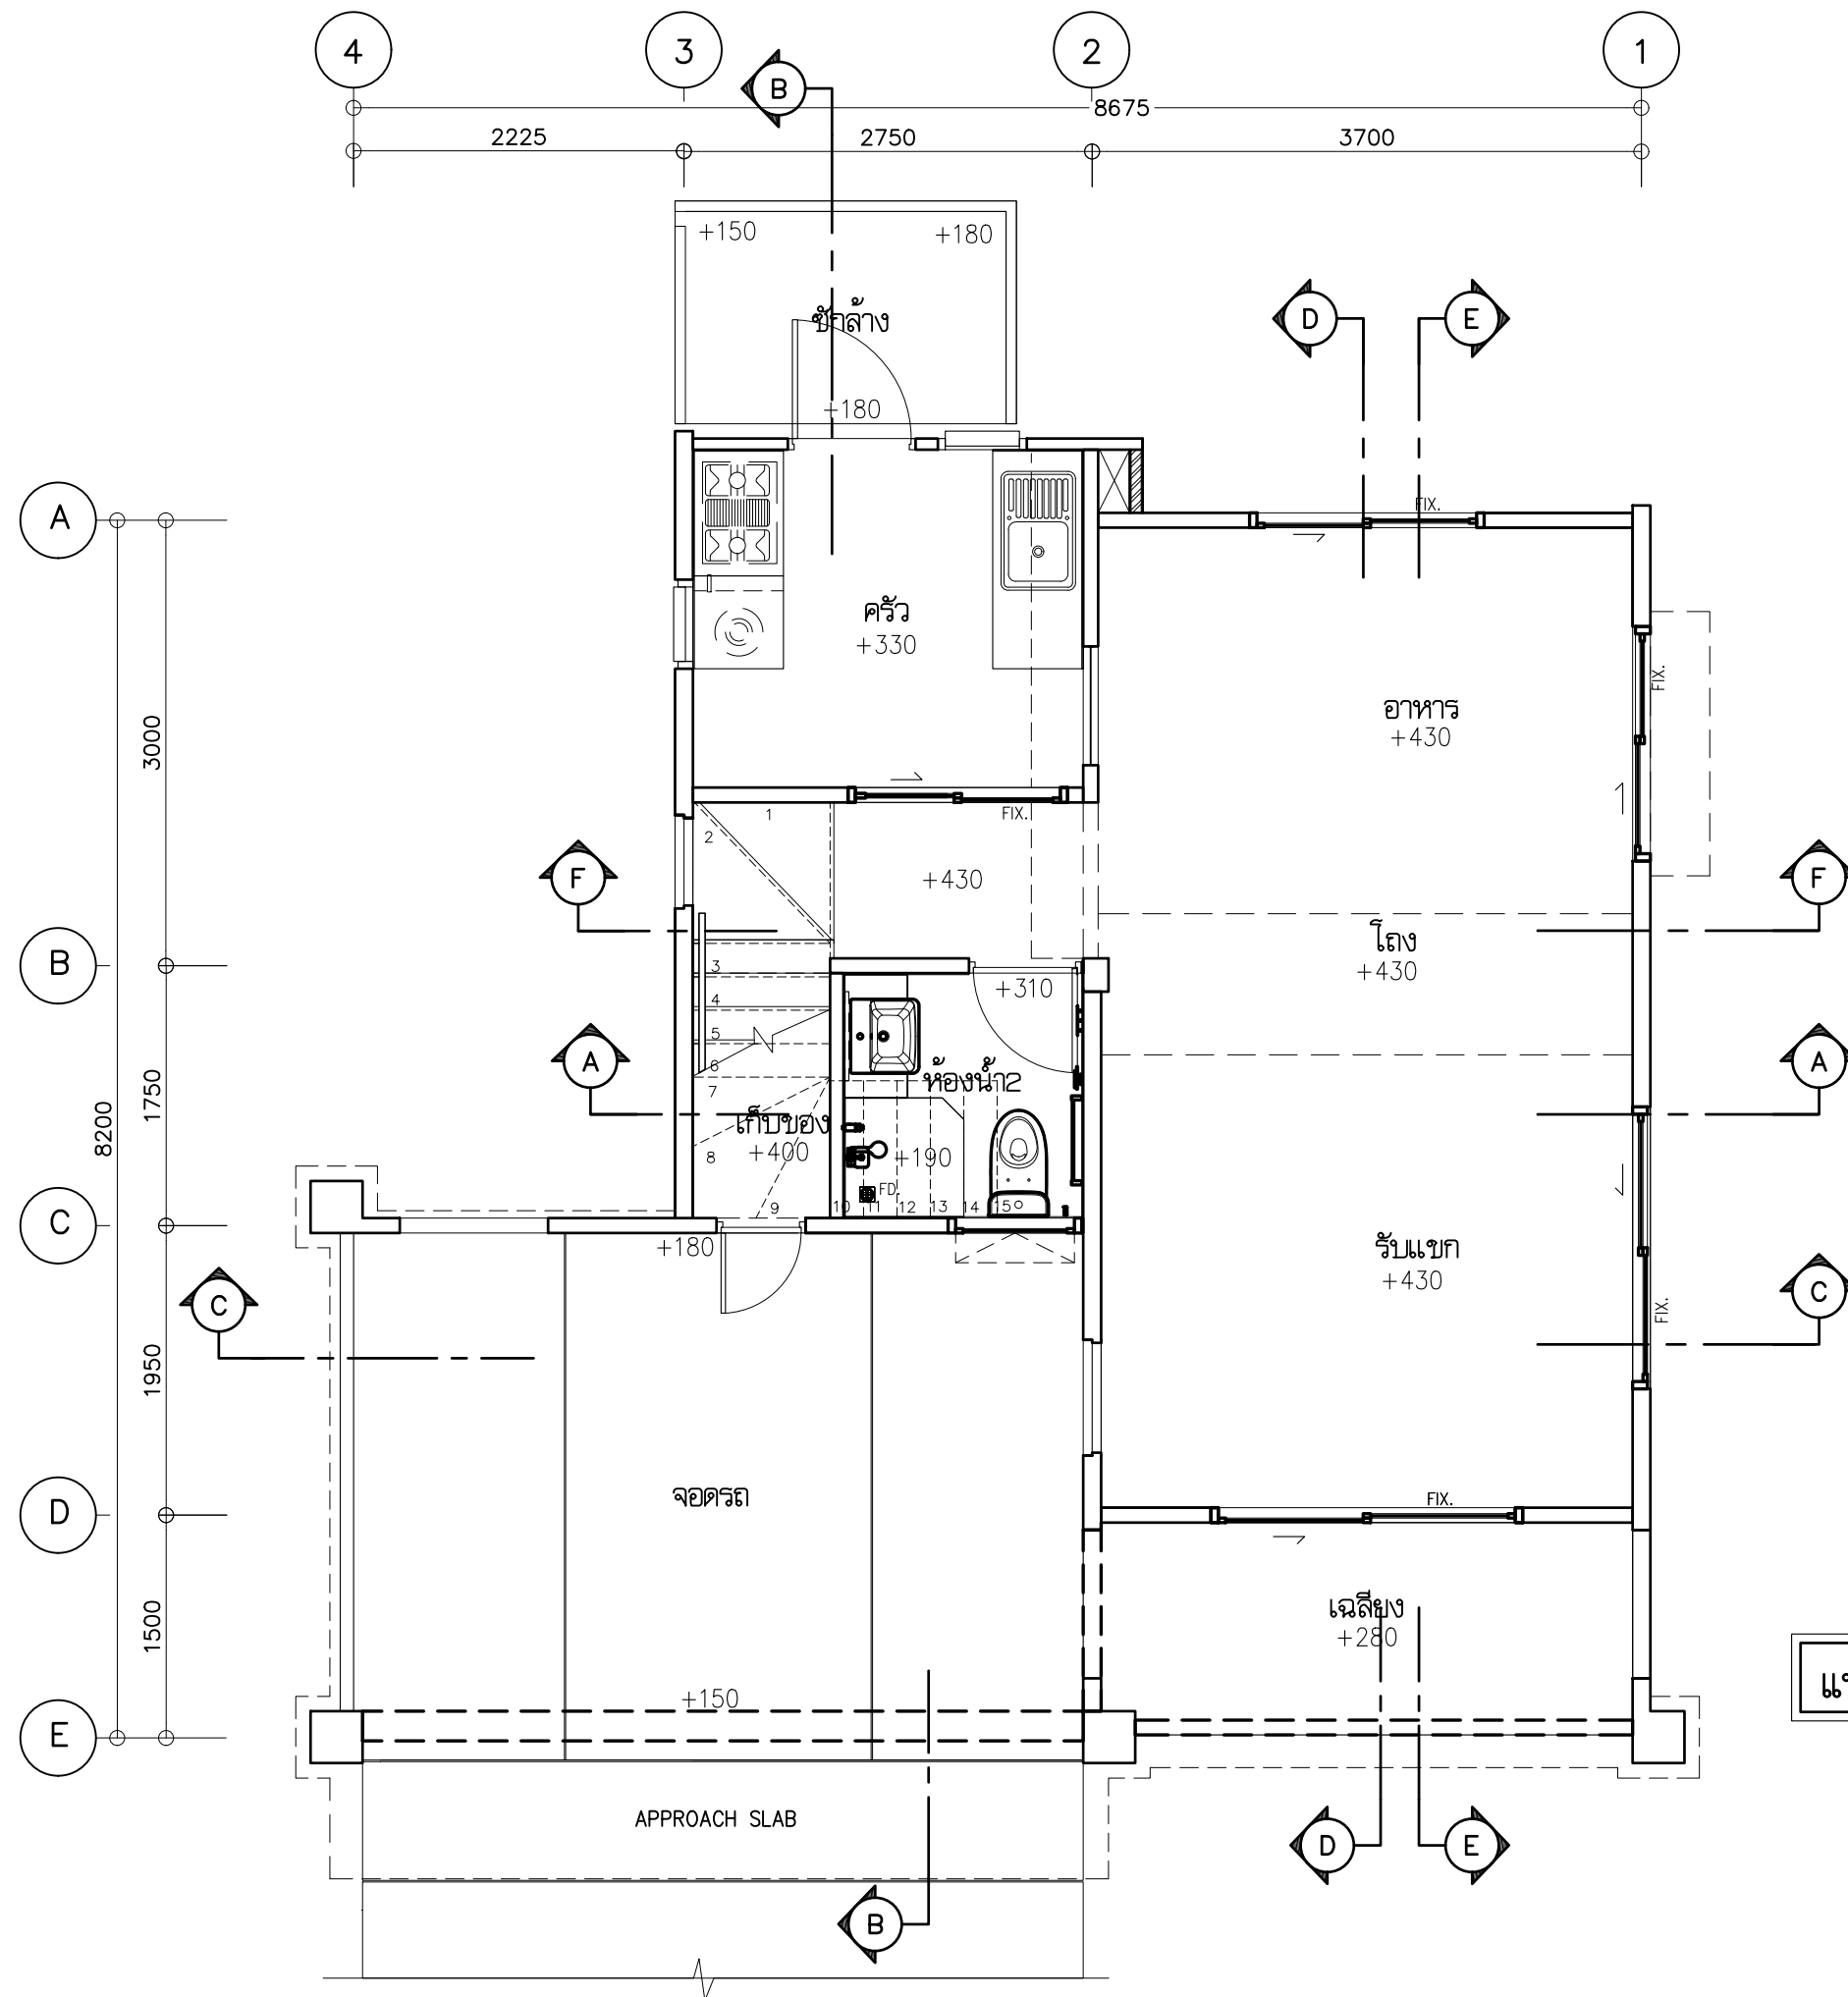


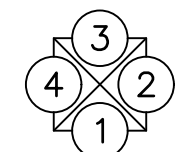

ELEVATION

3 4 2 1


แปลนพื้นที่ชั้นล่าง 1:50

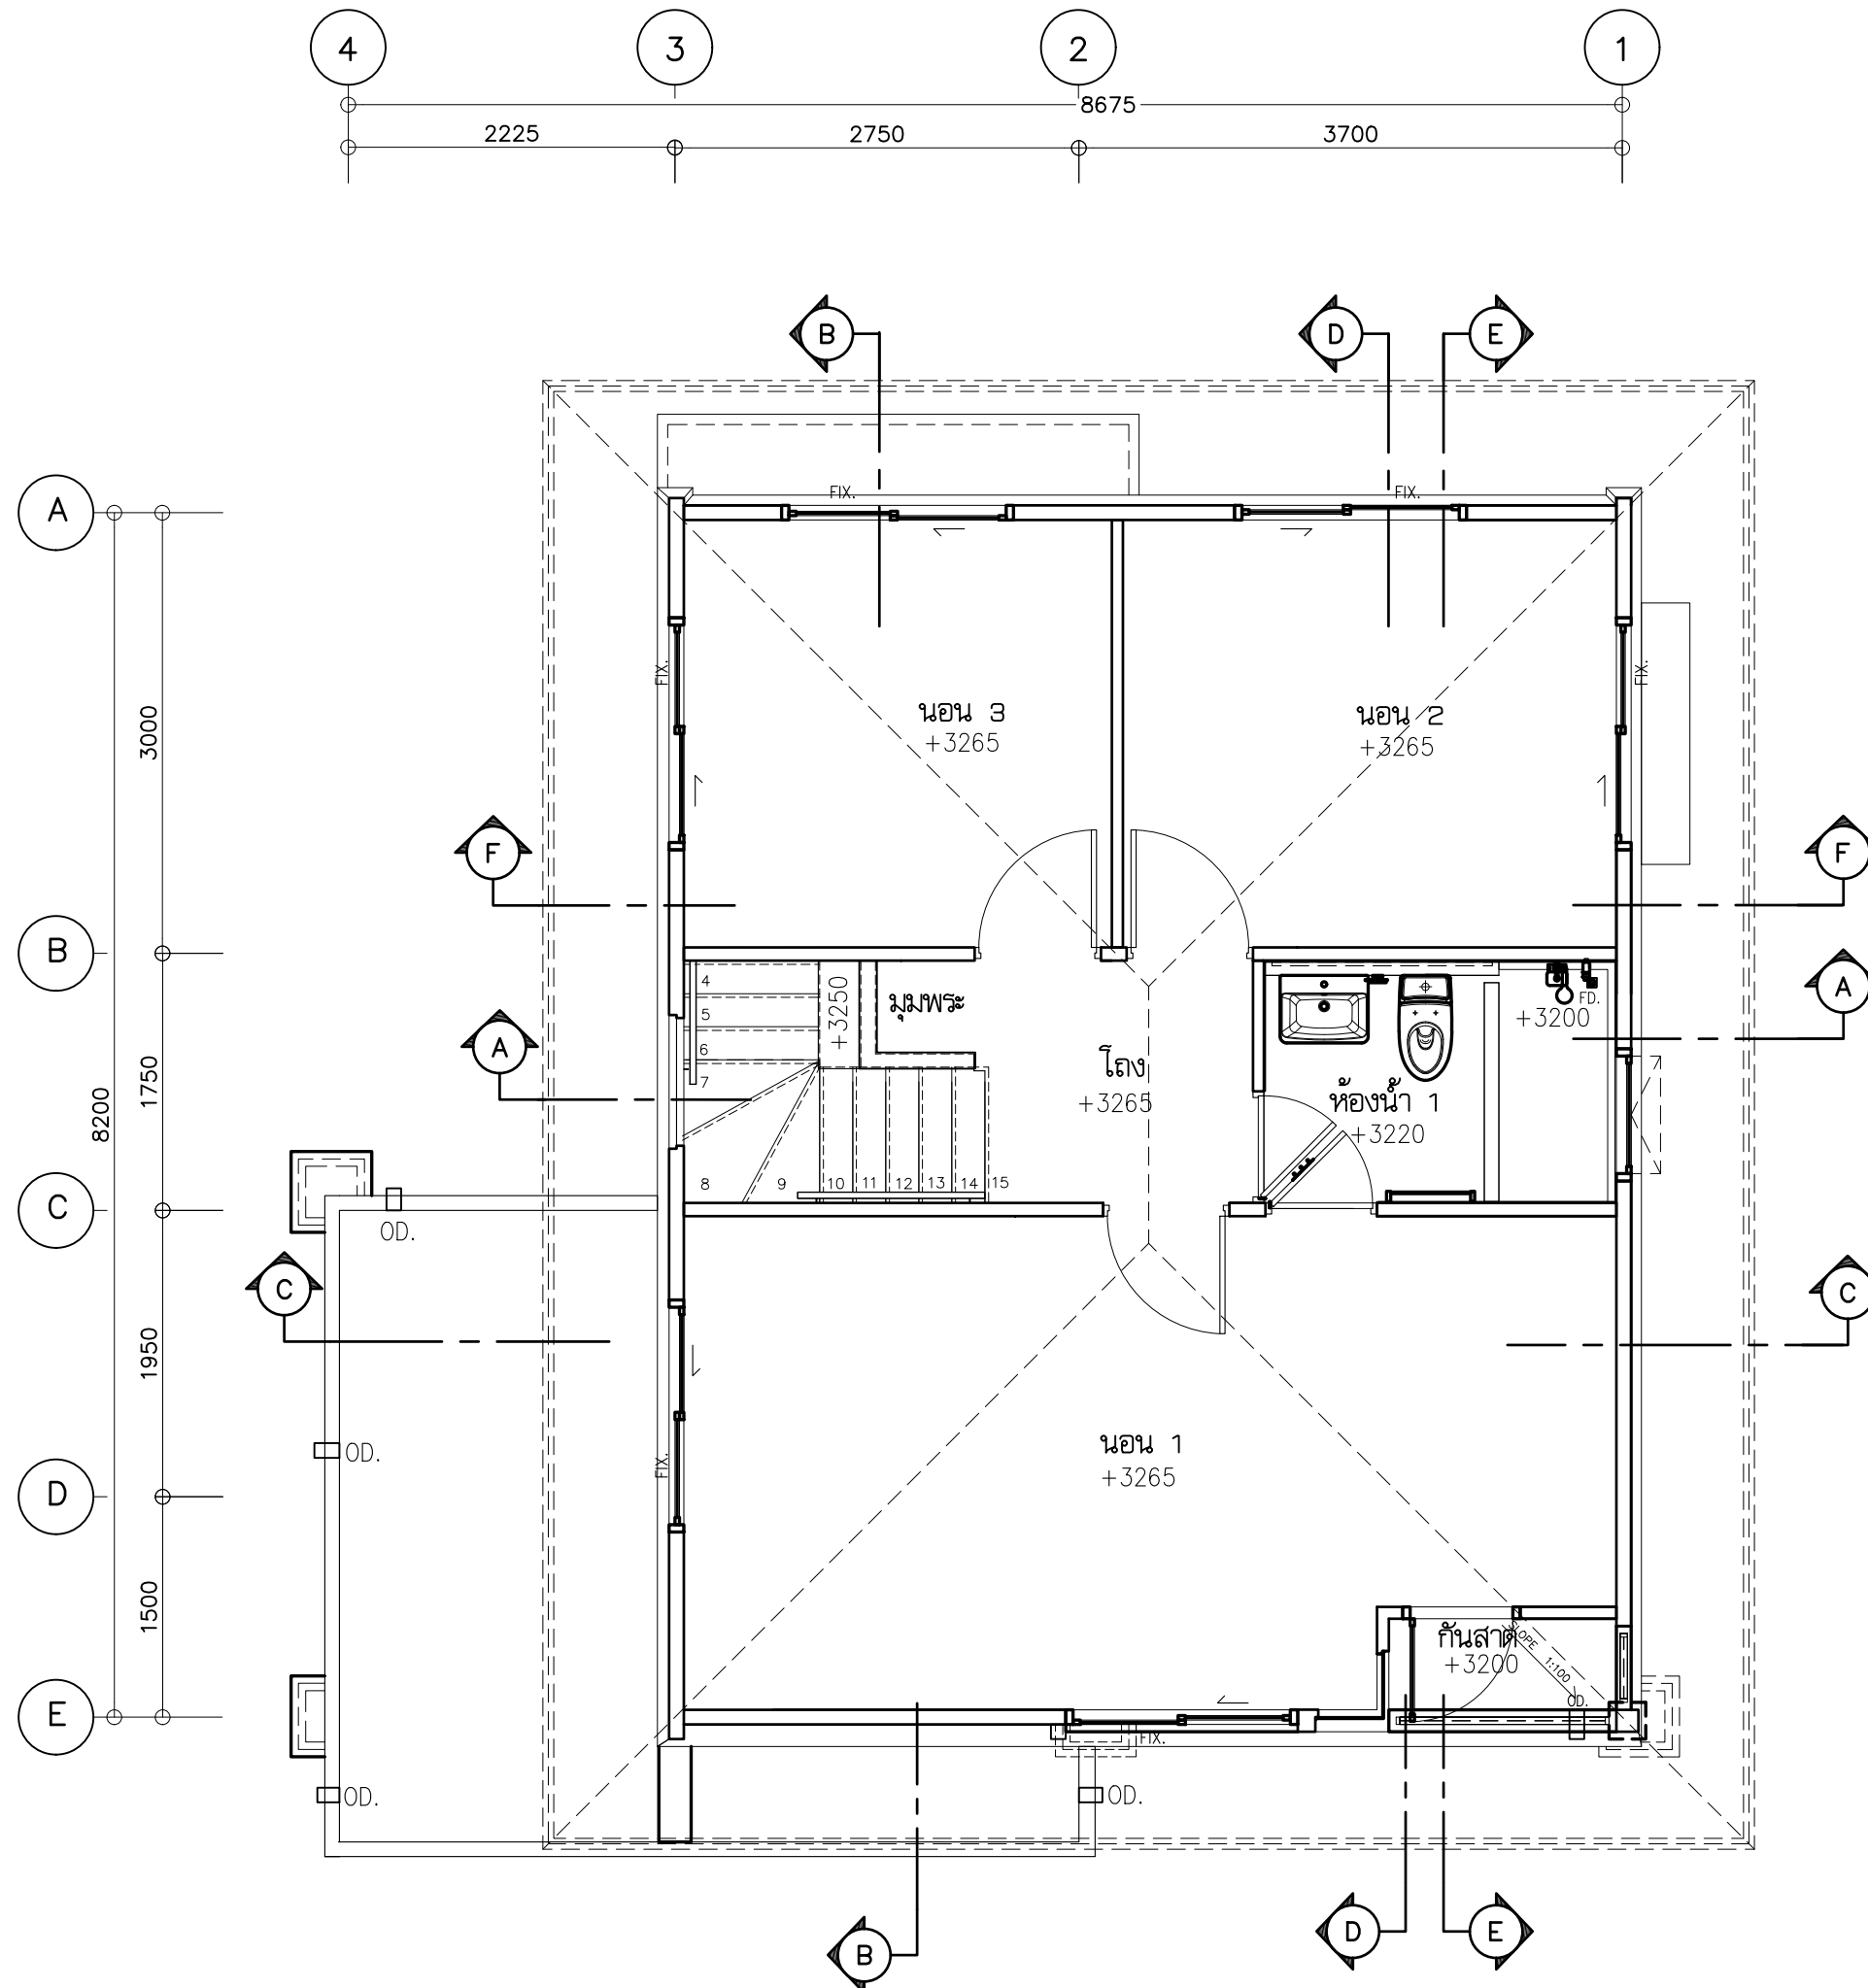

ELEVATION

แปลนพื้นที่ชั้นบน 1:50

088CWA (L)

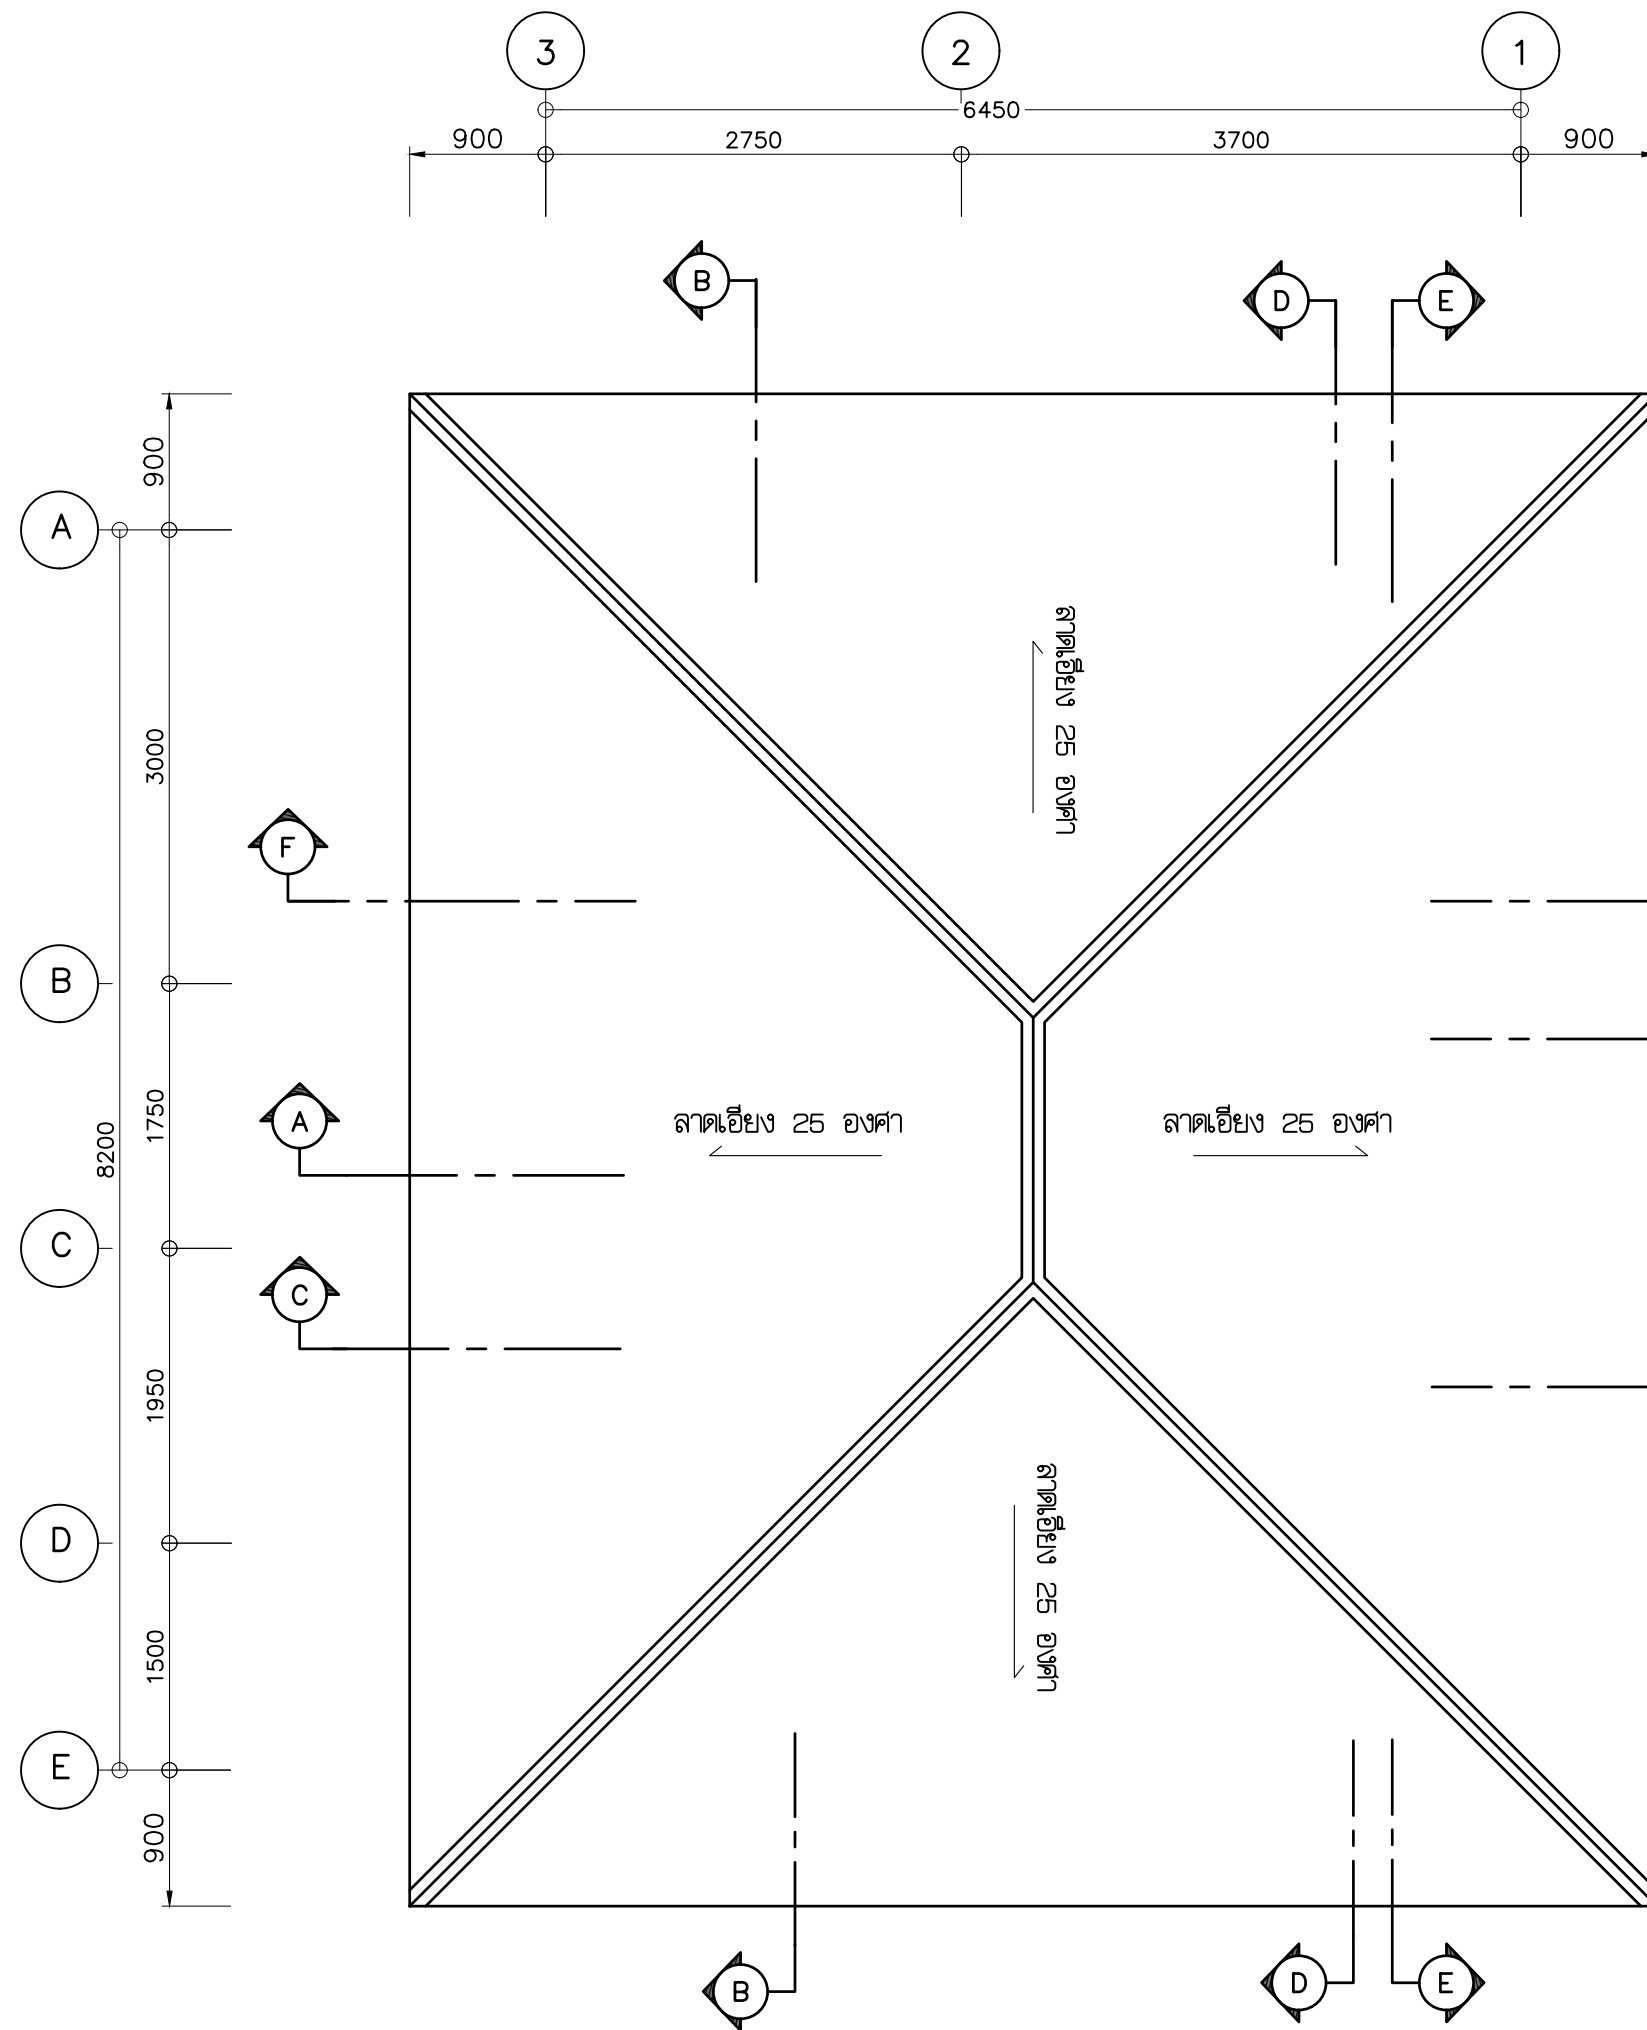

3

4

2

1

ELEVATION

แปลนหลังคา 1: 50