





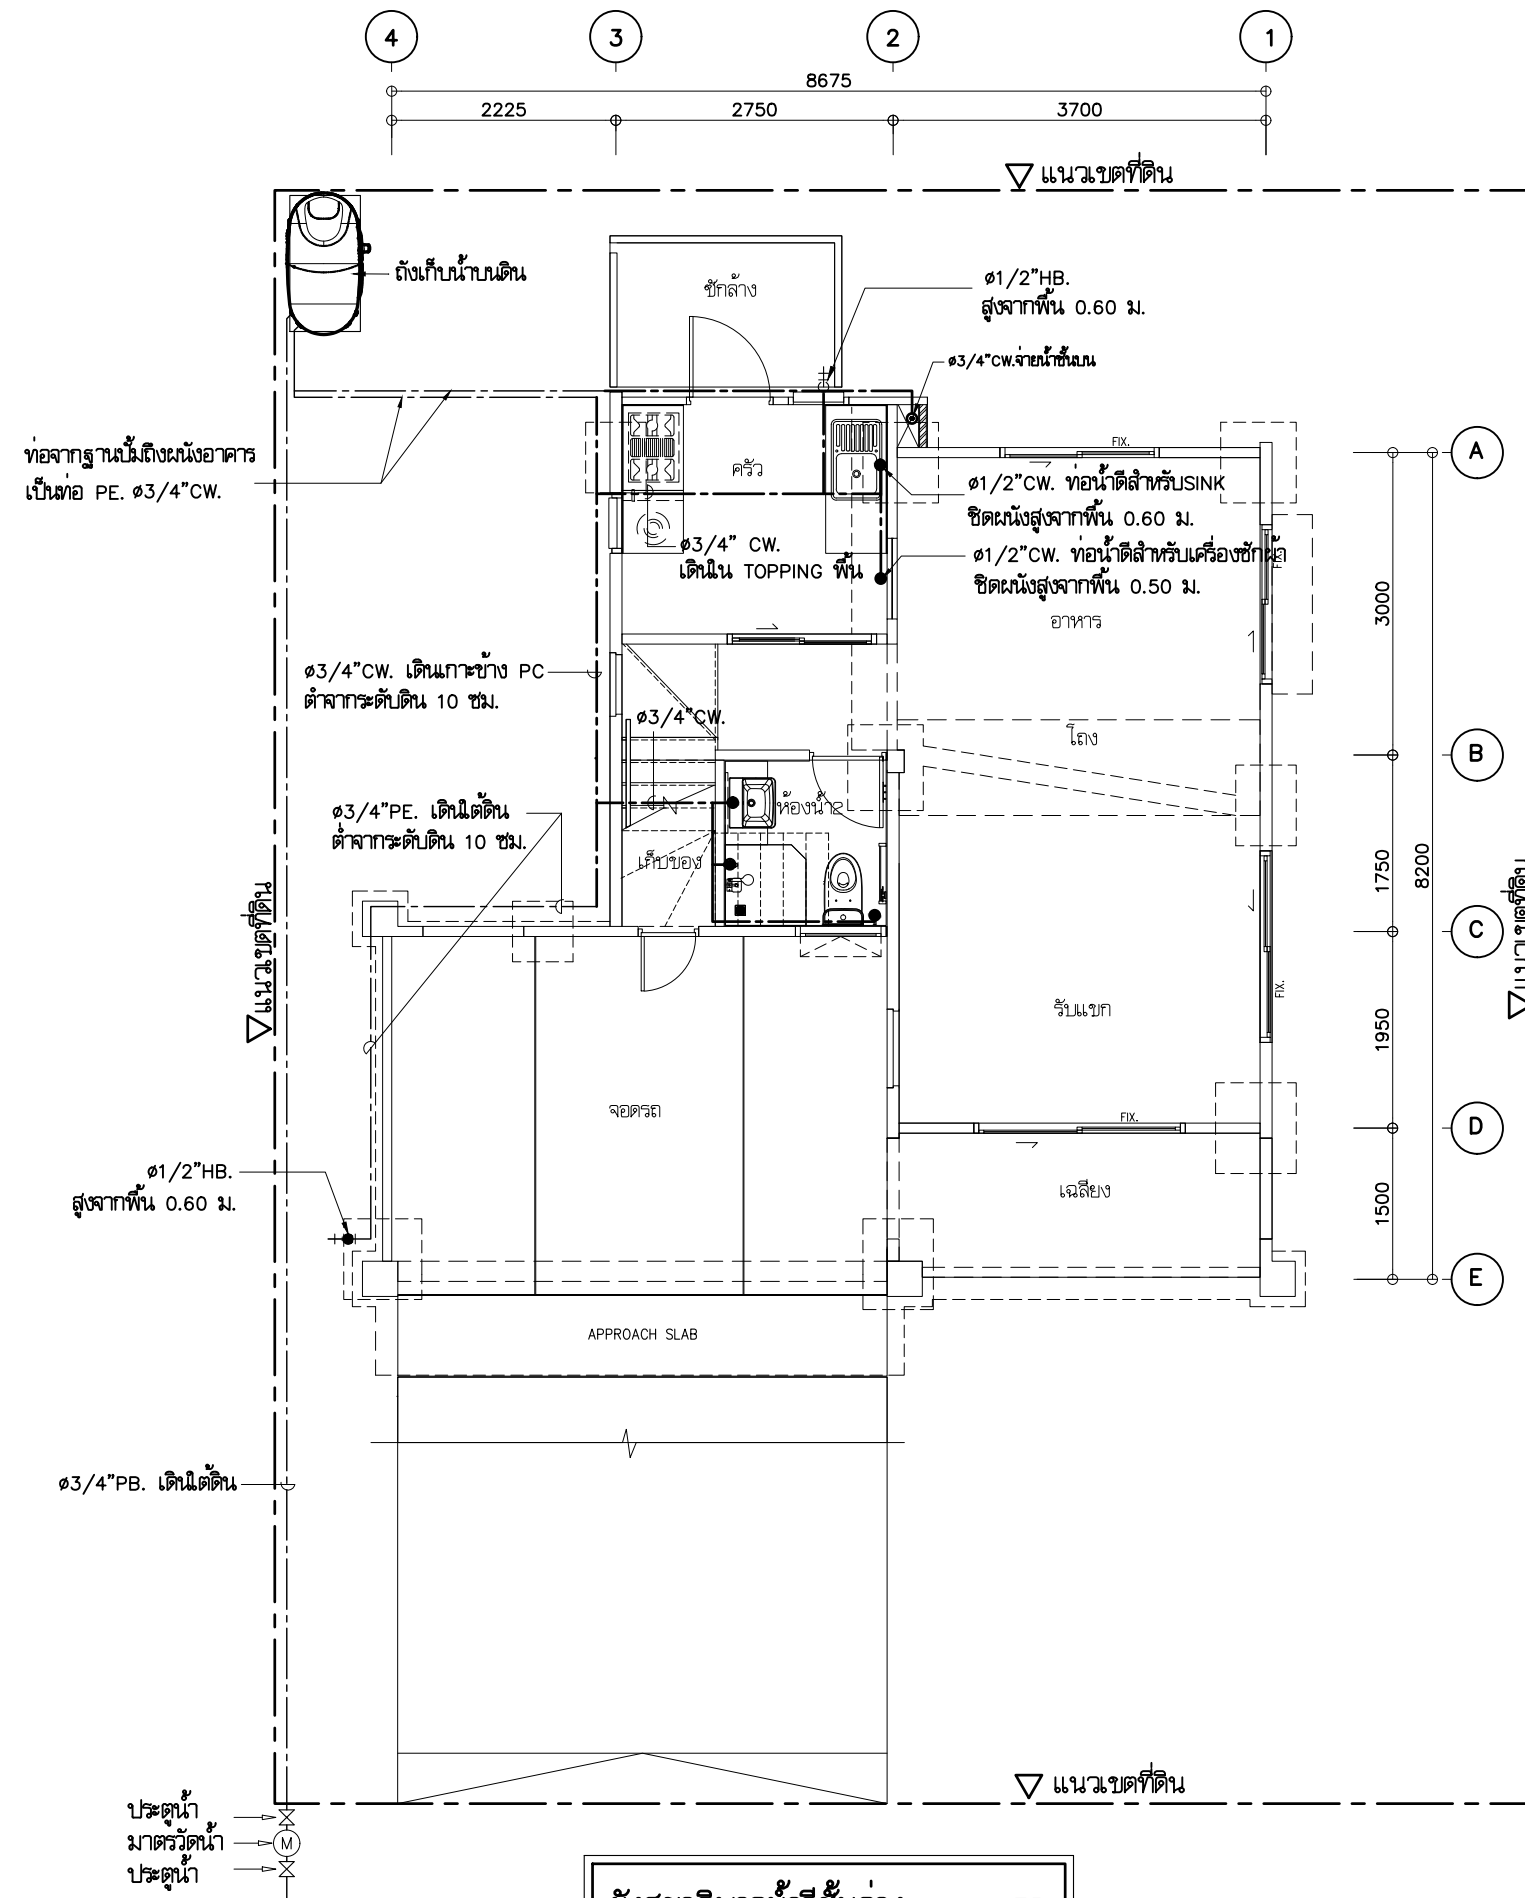

ผังสุขาภิบาลน้ำดีชั้นล่าง 1:75

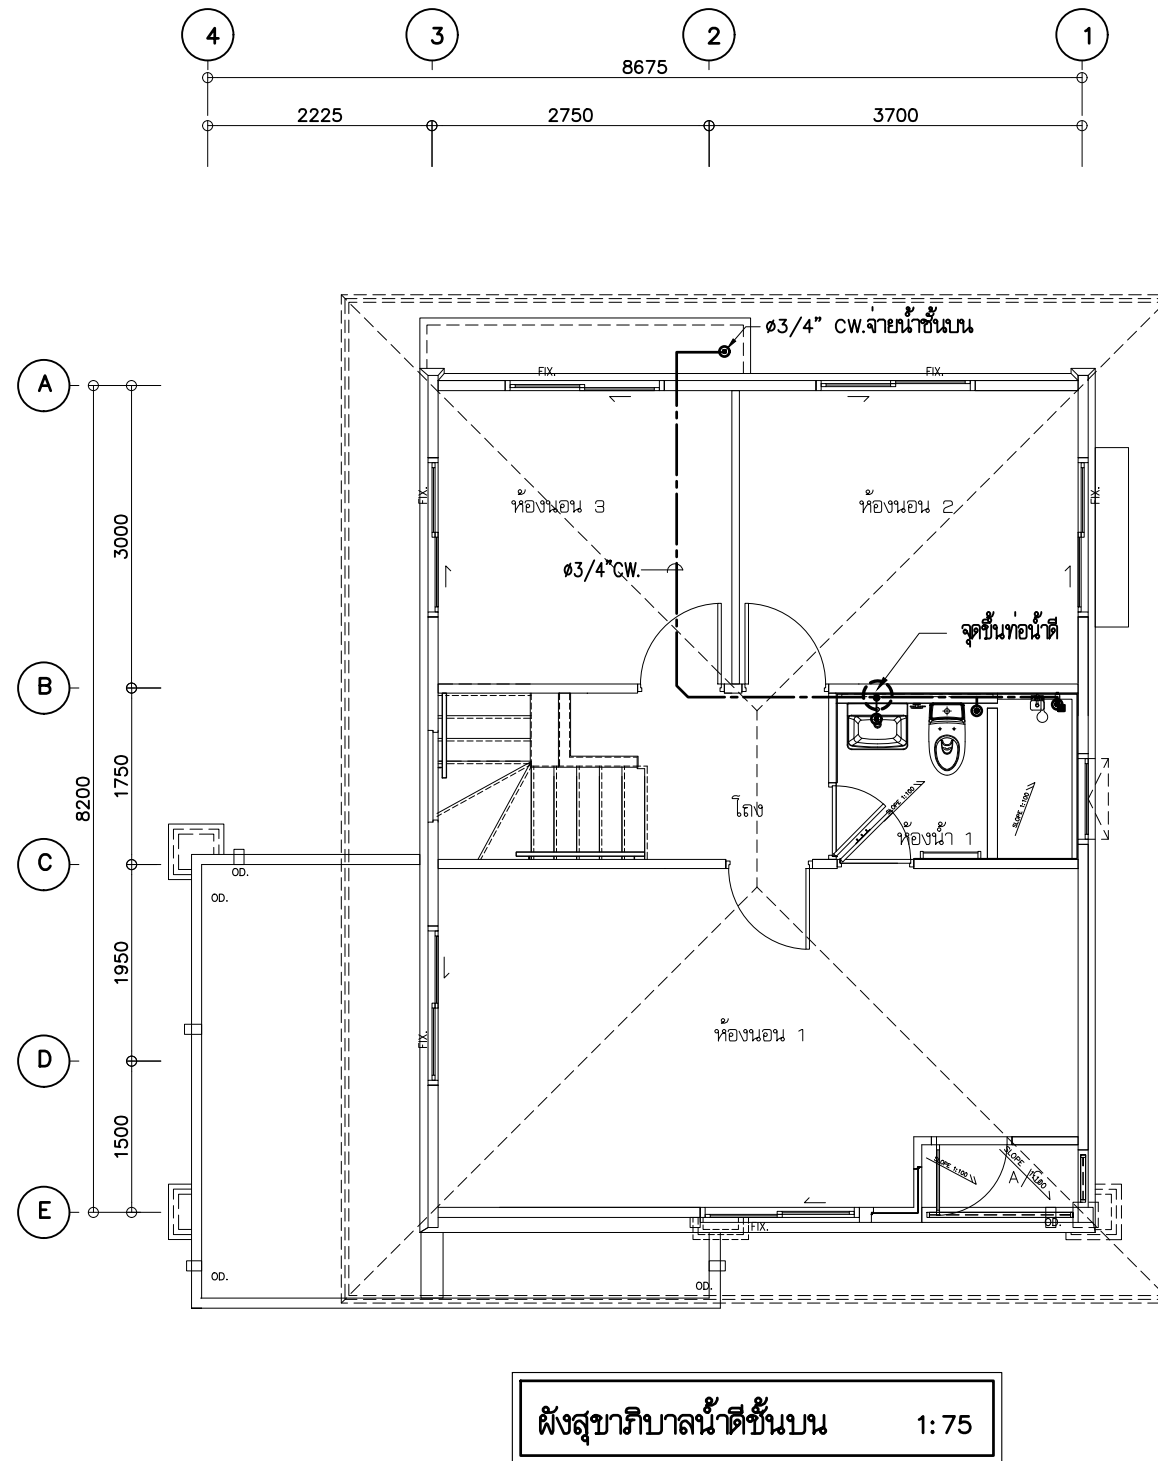

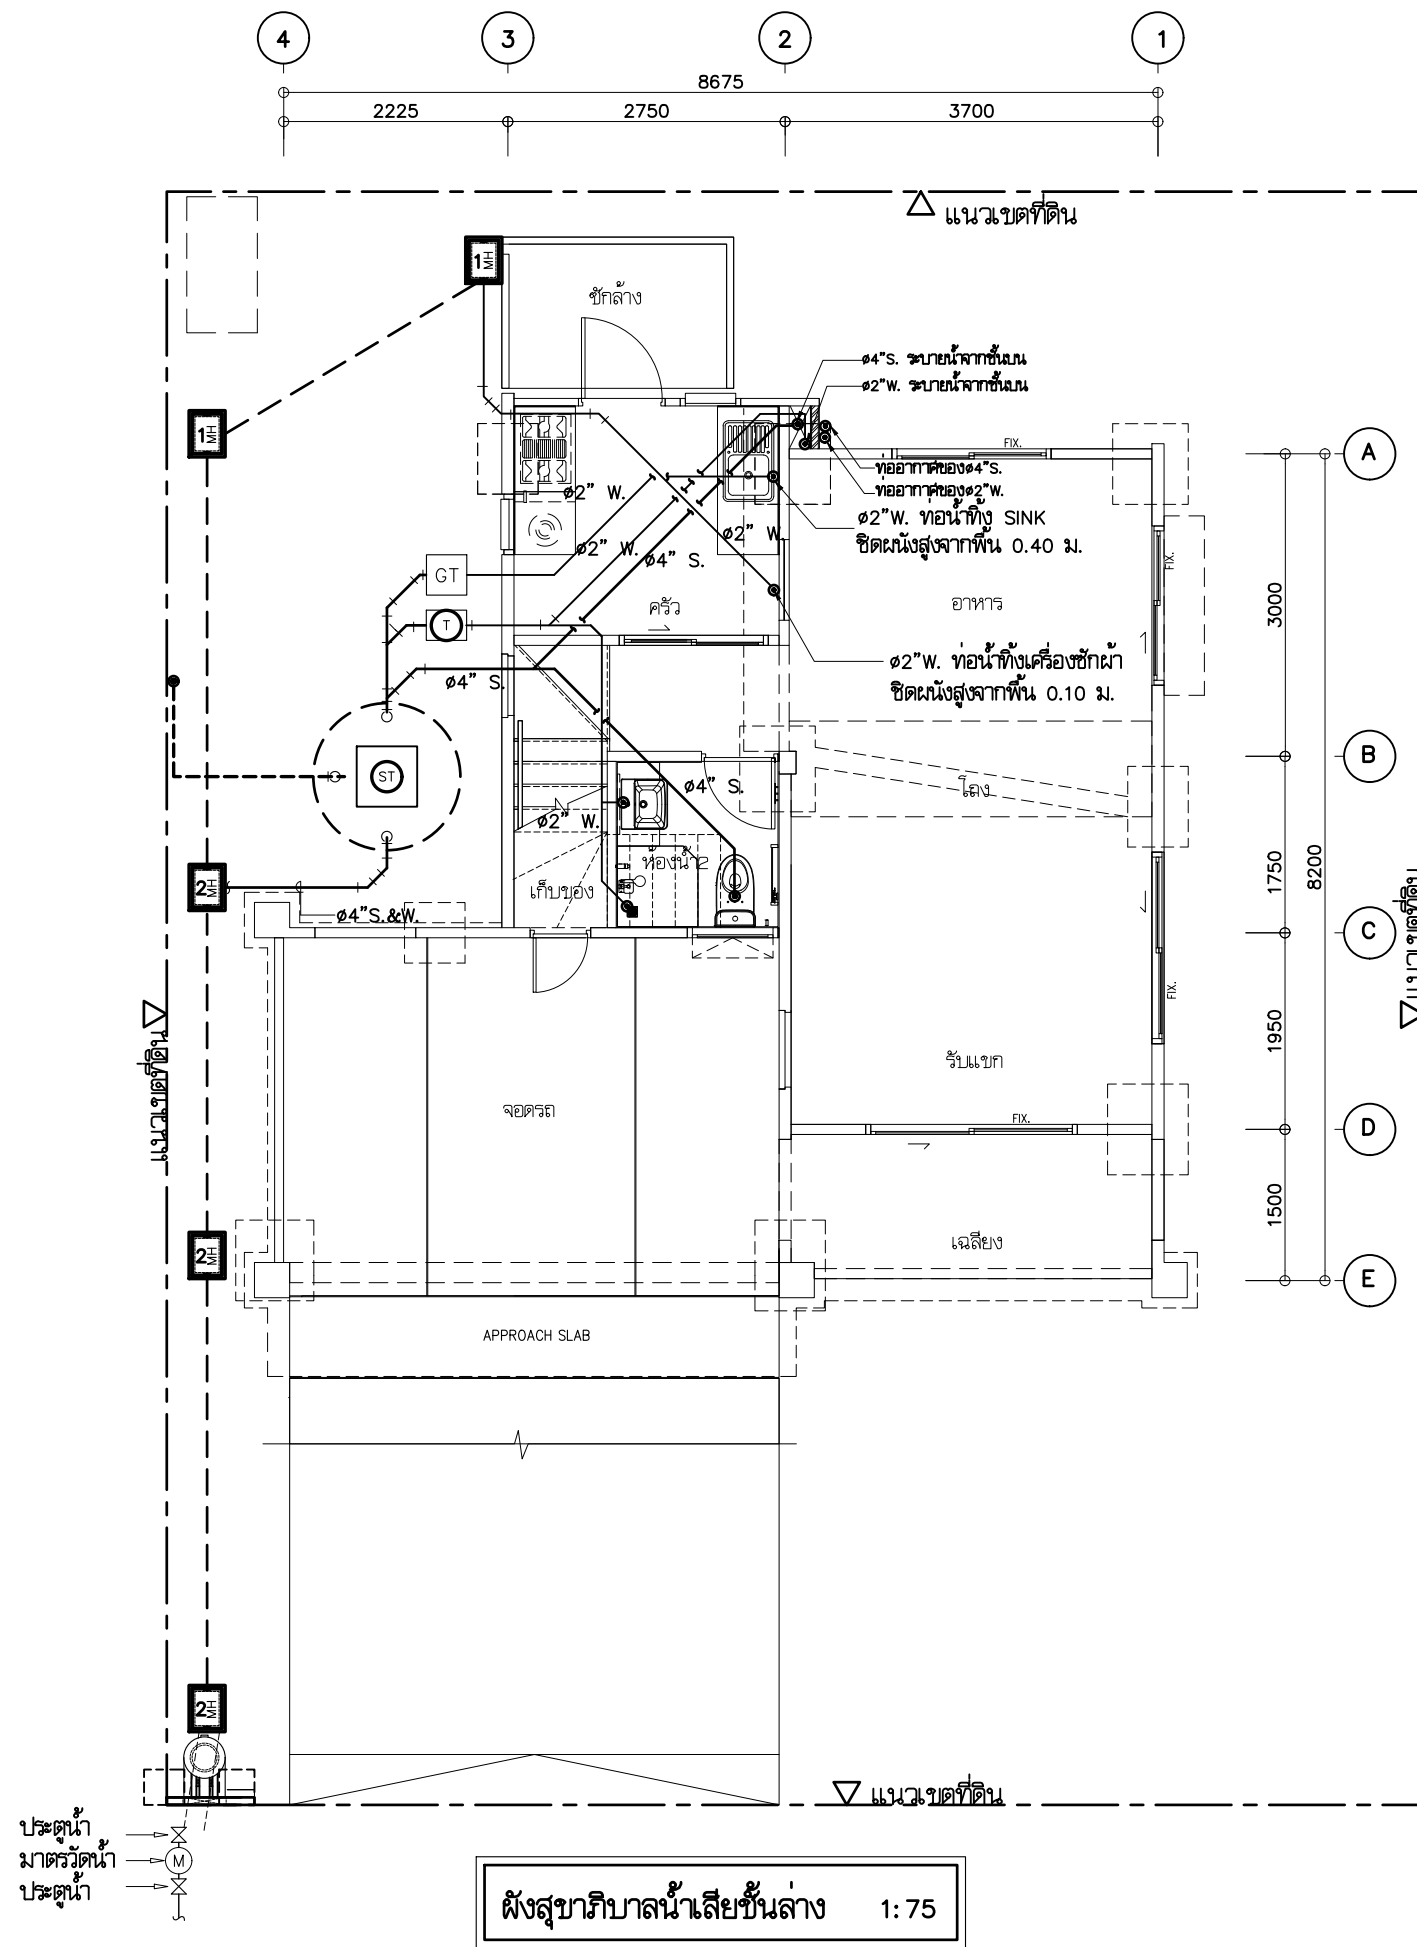

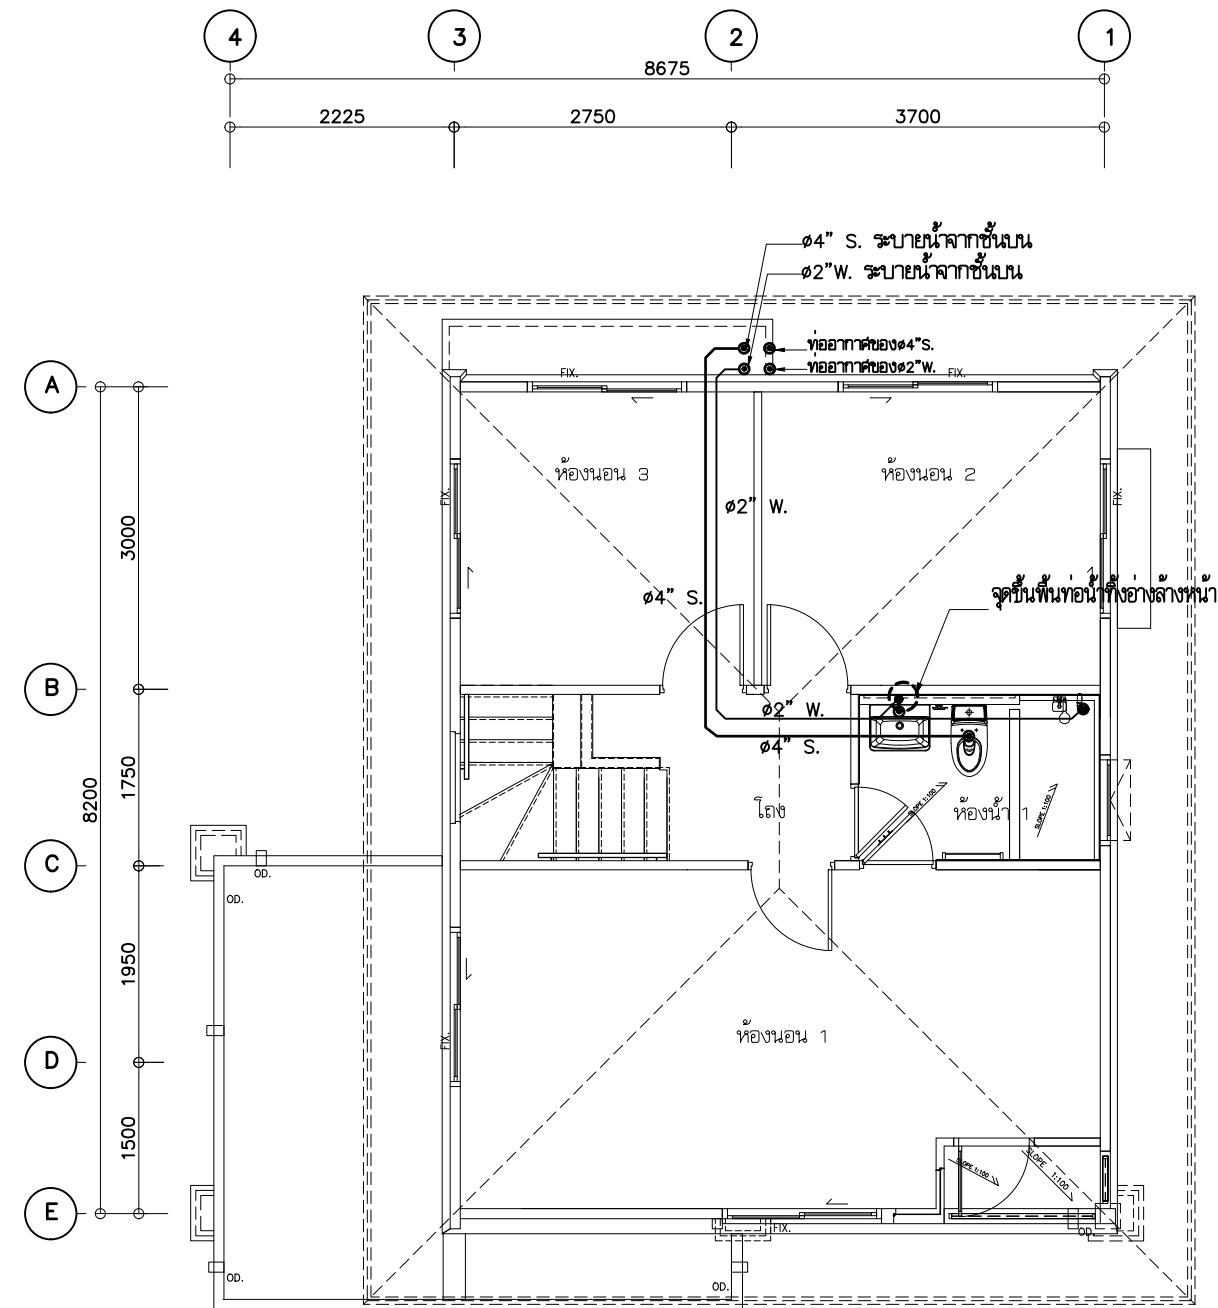

ผังสุขาภิบาลน้ำเสียชั้นบน 1:75