



TYPE : 088CWA

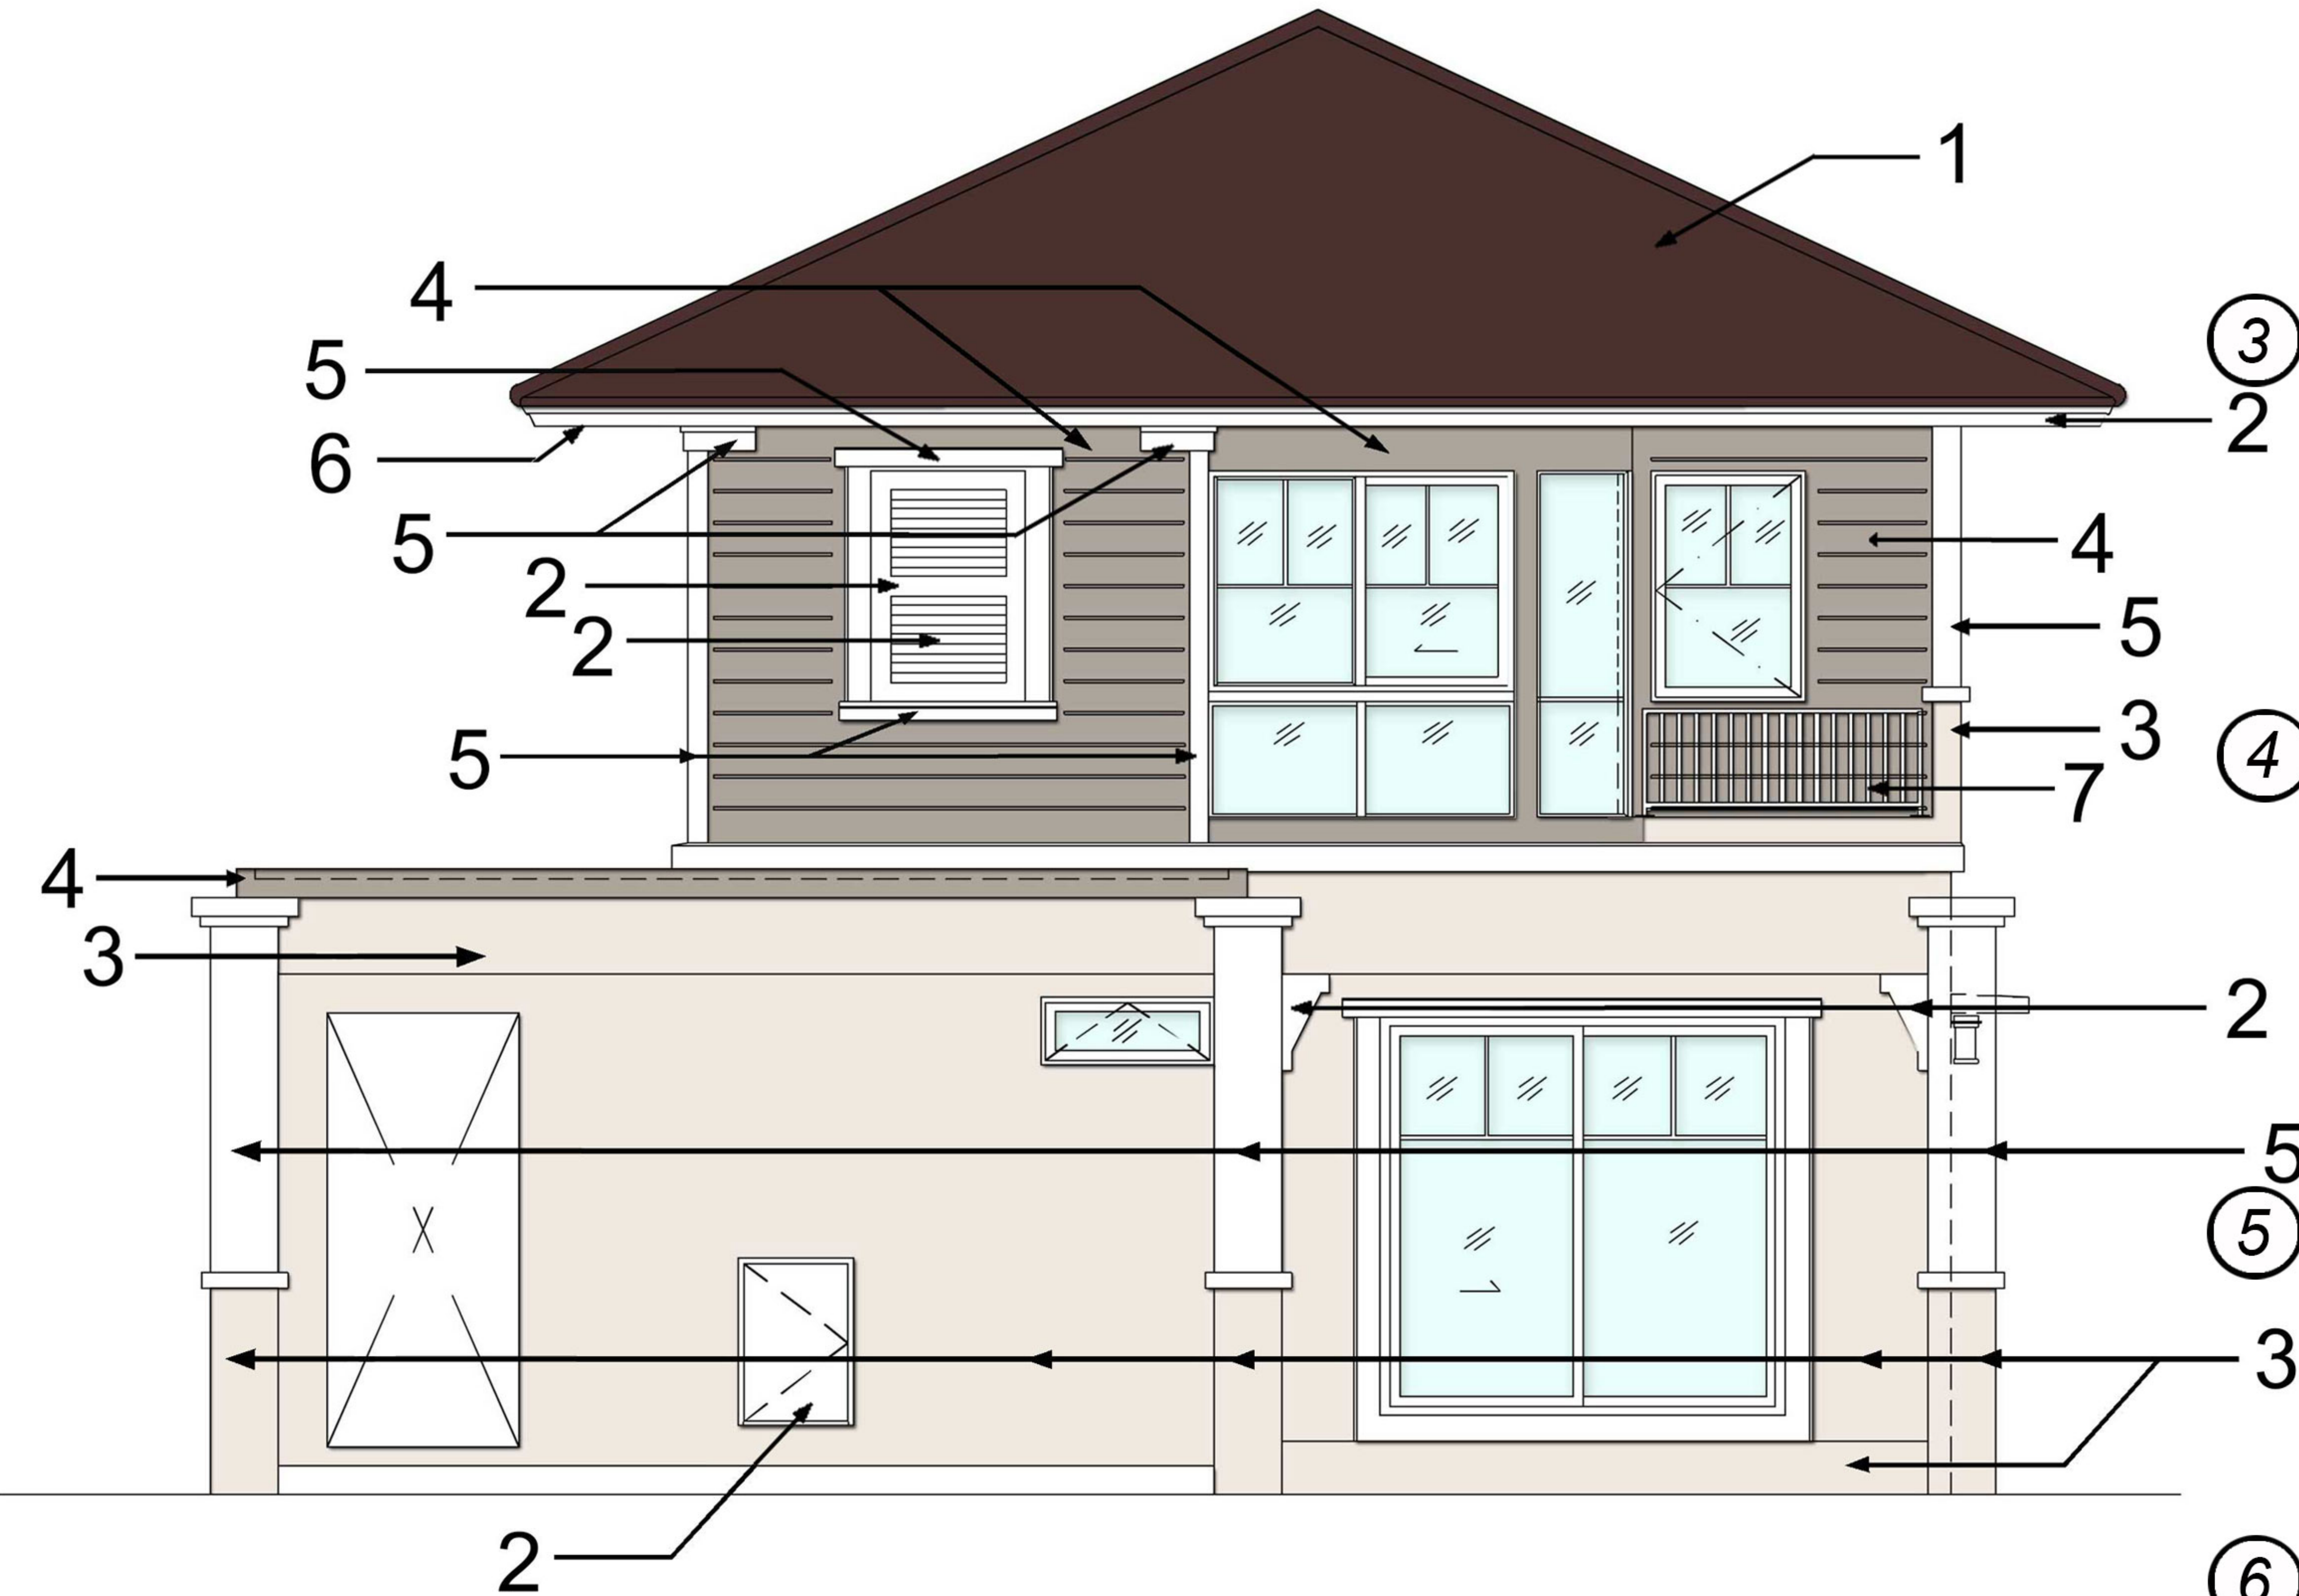

①

สีหลังคาซีแพคโมเนีย น้ำตาลไอศแดง

②

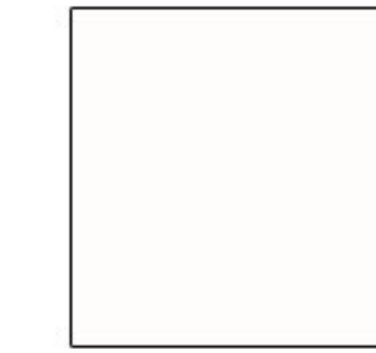


STD.0001 (White) Jotatough Hishield SG
สีไม้เชิงชาย, สีไม้คานหน้าต่างไม้ชายคาและ
ด้านล่างหน้าต่าง, สีไม้ทับเชิงชาย, สีบานเกล็ด
หกลกชั้นบน, สีบัวไม้ Conwood ใต้หน้าต่าง,
สีหน้าต่างบานหกลกหน้าต่าง, สีค้ำยันบริเวณจั่ว,
สีบานประตูห้องเก็บของภายนอก

③



JTH/T 8444 Jotatough Hishield Matt
สีผนังภายนอกชั้นล่าง (ทั่วไป), สีฝ้ากล่องโรงรถ,
สีผนังภายนอกชั้นบน (ทั่วไป),
สีผนังภายนอกชั้นล่าง (ตำแหน่งเสาโชว์และ
เสาที่จอดรถ (ด้านล่าง))

④

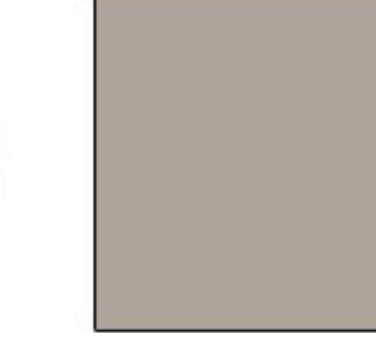


JTH/T 8441 Jotatough Hishield Matt
สีผนังภายนอกชั้นบน (สีเข้มเฉพาะจุด),
สีผนังภายนอกชั้นบน (ตำแหน่งเสาโชว์(ด้านล่าง))
สีผนังภายนอกชั้นบน (ผนังหน้าบ้านและ
ไม้คานแนวตั้ง)
สีผนังภายนอก ขอบหลังคาที่จอดรถ

⑤



STD.0001 (White) Jotatough Hishield Matt
สีบัวดินผนัง, สีกันสาด, สีบัวใต้ฝ้าชายคา,
สีบัวเหนือประตู-หน้าต่าง, สีเส้นกรูฟร่อง
บัวรอบหน้าต่างและมุมผนัง

⑥

 

STD.0001 (White) Jotatough Hishield Matt
สีฝ้าชายคาภายนอก(ทั่วไป),
สีระแนงระบายอากาศชายคาบน,
สีฝ้าโรงรถ, เฉลียง ภายนอก

⑦



STD.0001 (White) Gardex Premium SG
สีราวกันตกกระเบื้องด้านหน้าบ้าน,
สีบัวเชิงผนังภายใน, สีวงกบ-บานประตู HDF

ชุดสี J24CW-3

