


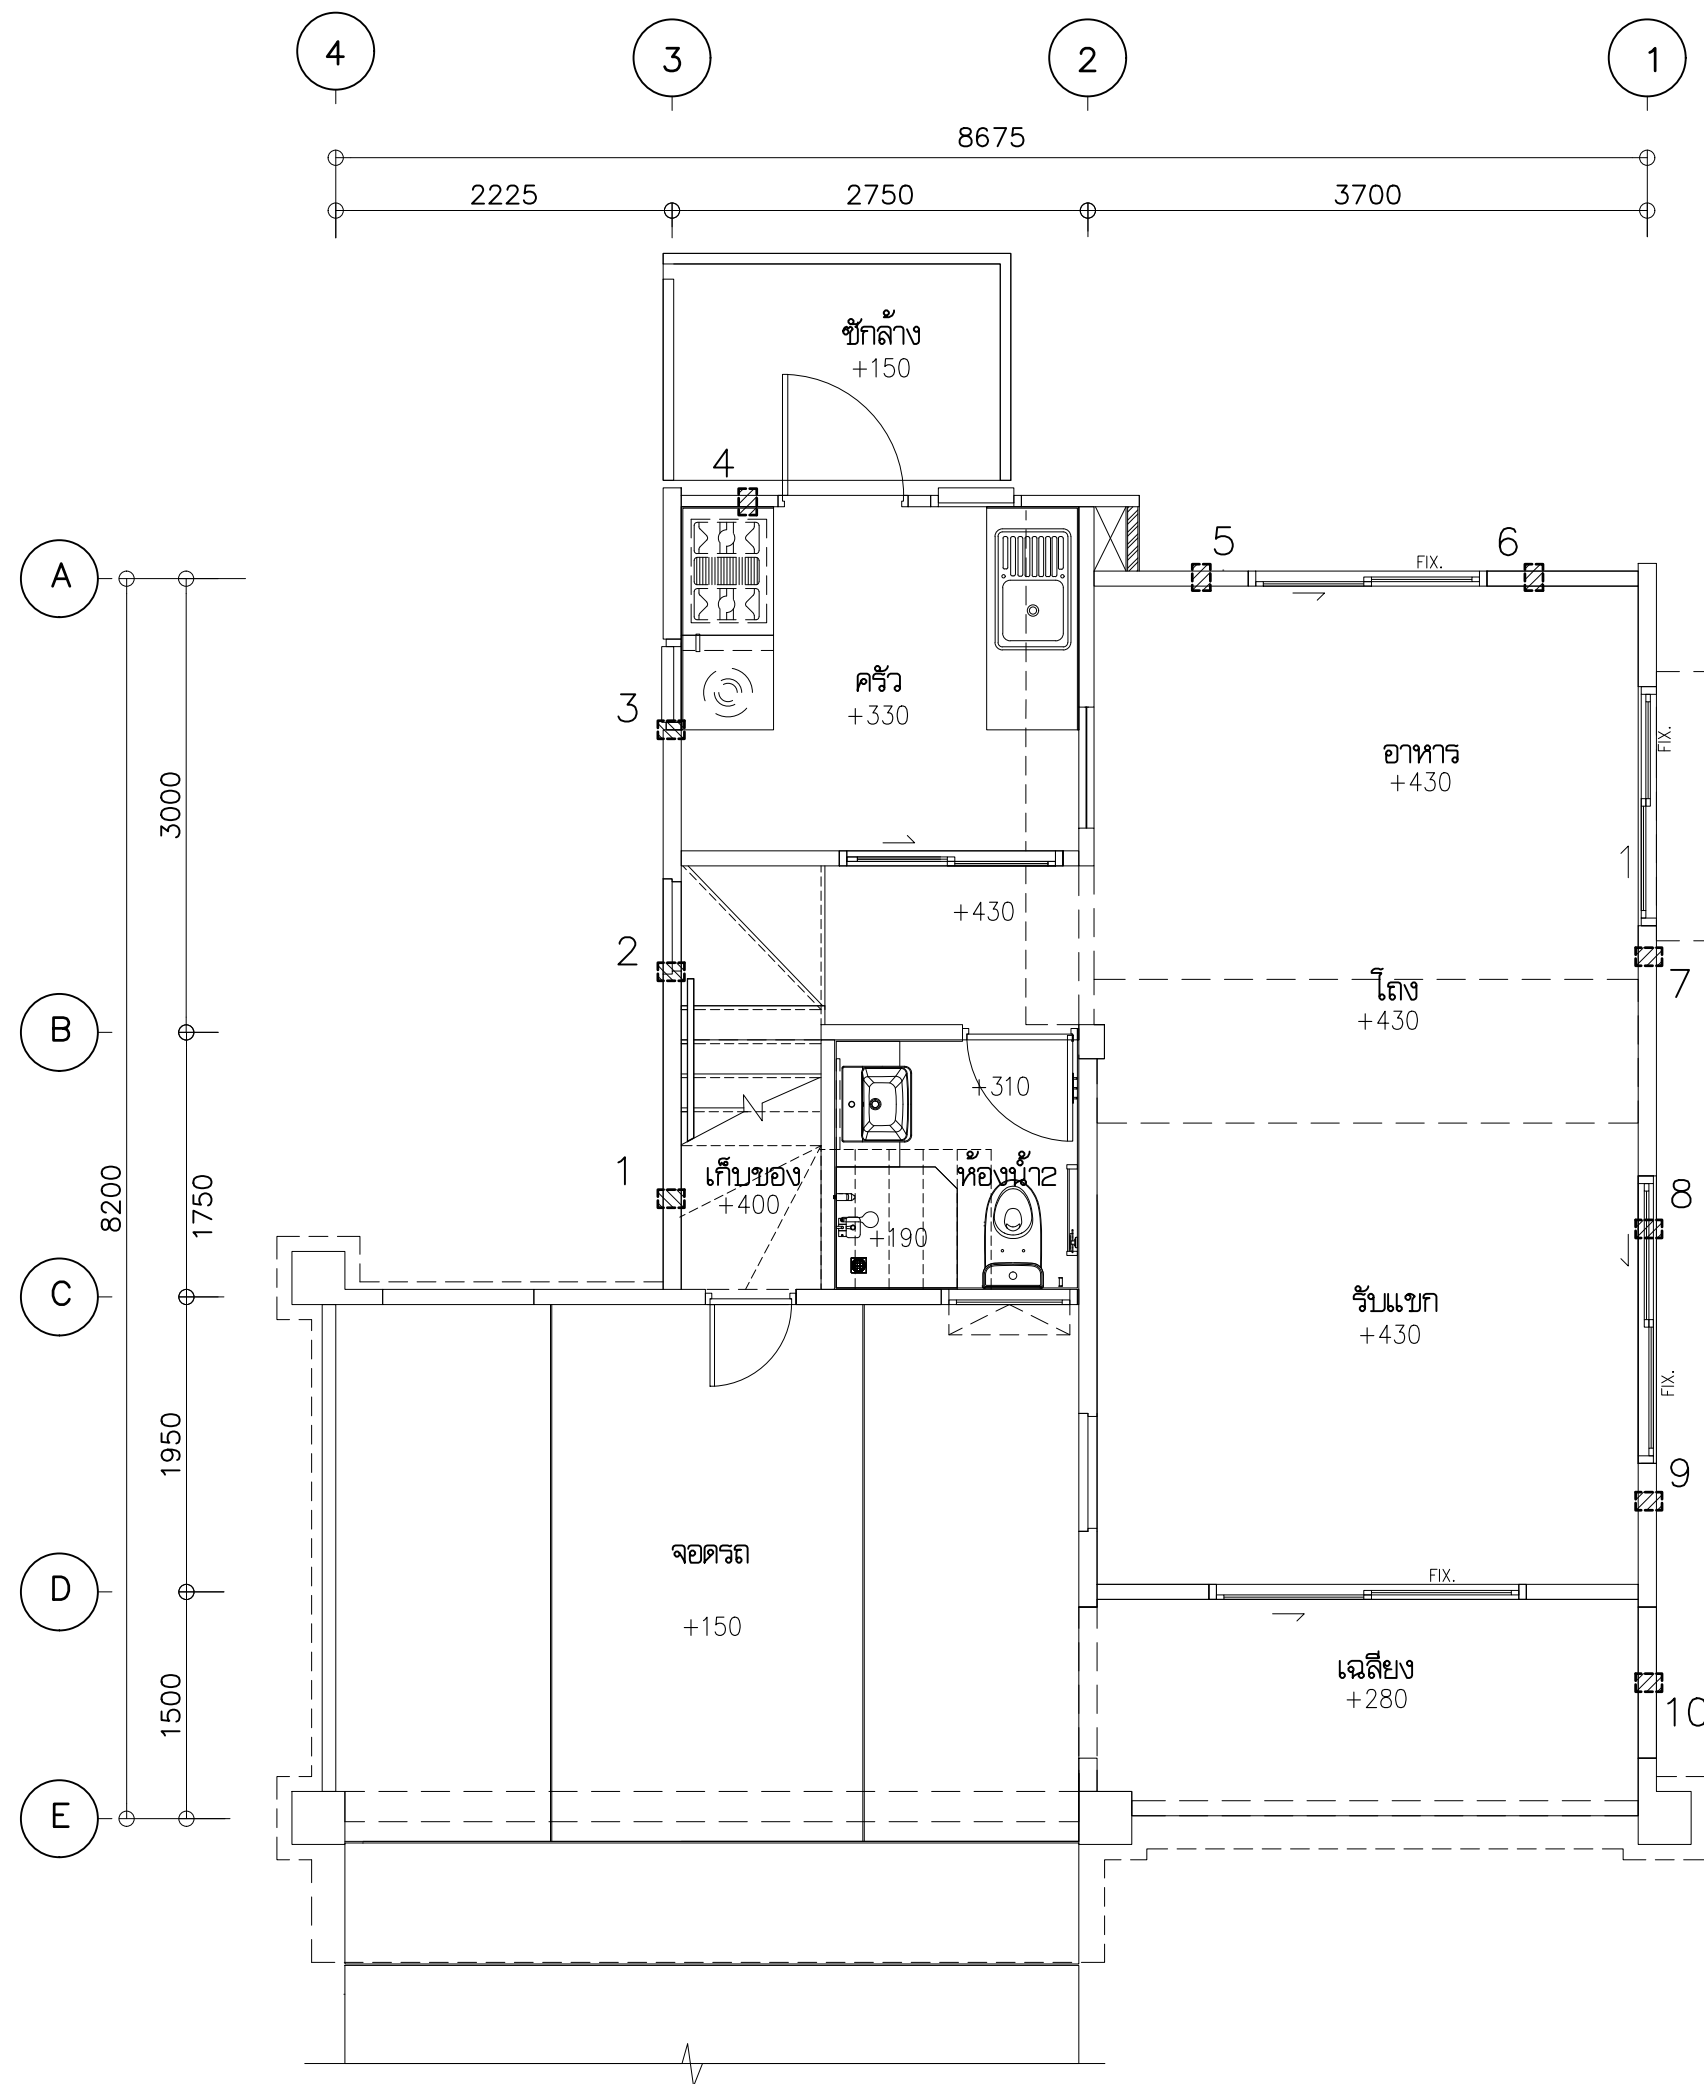

ตำแหน่ง ช่อง สำหรับ สอดท่อจมน้ำยากำจัดปลวก  
เส้นผ่าศูนย์กลาง 1.5 นิ้ว

พื้นที่อัดน้ำยาเคมี 62 ตรม.

ผังตำแหน่งรูกำจัดปลวก 1:50

088CWA (L)